

第15回 長崎県木造住宅コンクール 新築部門 申込記入要領

応募用紙は
長崎県住宅課HP「住まいの玉手箱」から

ダウンロード

A4判(297mm×210mm)

様式1

A4判(297mm×210mm)

様式2

A4判(297mm×210mm)

様式3

(様式1) 受付No. _____

木造住宅コンクール応募申込書(記入例) (新築部門)

応募者住所 長崎市△△町○○
氏名 ○○設計事務所
(担当者) 長崎太郎 印 ①
電話
FAX


建築主	住所	長崎市○○町××番地△△
氏名	長崎一郎	
電話		
設計者	住所	長崎市△△町○○
事務所名	○○設計事務所	
電話(担当者)	長崎太郎	
施工者	住所	諫早市□□町△△×× ②
会社名	□□工務店	
電話(担当者)	長崎次郎	

(様式2) 応募住宅等の概要(記入例) 新

建設地	○○市○○町○○番地	
住宅概要	敷地概要	250㎡ ③
	延べ床面積	120㎡
	【内訳】	1階床面積 70㎡ 2階床面積 50㎡
	階数	地上 2階、地下 階
完成期日	平成26年 10月 31日	
家族構成	家族数 5名	
家族構成	祖母・姉 父母・弟	

住宅の特徴

敷地は、開発団地の南斜面に位置し南向きに橘湾を望むことができます。住宅は、居間と和室を一体空間にするともにキッチンを対面式にして、オープンに家族の団らんの空間④を創造された住まいです。又、2階の大きなバルコニーは、各室から利用ができ、家族のつながりと自然とのふれあいに大きな効果をもたらしています。吹き抜け部分の開口部には、木サッシを、また、木製バルコニー等を使うことにより、木の良さを十分に表現している住宅です。

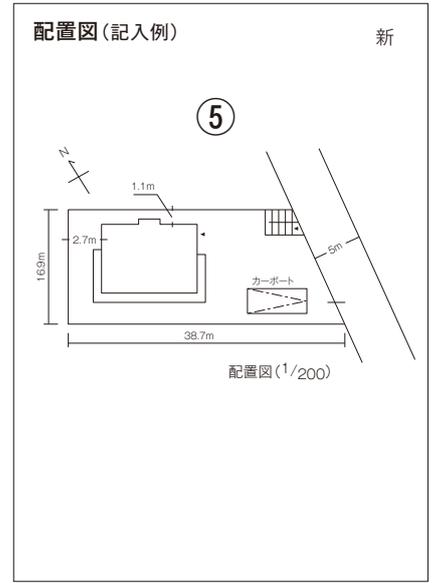

応募用紙の様式はすべてA4版をお願いします。

記入上の留意点(様式1について)

- 応募者(①)
審査等について、応募者の方に連絡します。設計者又は施工者が応募する場合は必ず建築主の同意を得てください。
- 設計者、施工者等の記入(②)
設計者、施工者名は、事務所、会社名を記入してください。また、担当者の氏名も忘れずに記入してください。

記入上の留意点(様式2について)


- 敷地及び住宅規模など(③)
敷地面積、各床面積は、おおよその数値を記入してください。
- 住宅の特徴(④)
木の良さを活かしたところ、デザイン、使いやすさ等で特に工夫した点を200字程度で記入してください。

記入上の留意点(様式3について)

- 配置図(⑤)
確認申請書添付図面等の手持ち図面のコピーを貼付してください。方位、道路、玄関へのアプローチ等を記入してください。縮尺は、原則として1/100又は1/200としてください。

A4判(297mm×210mm)

様式4

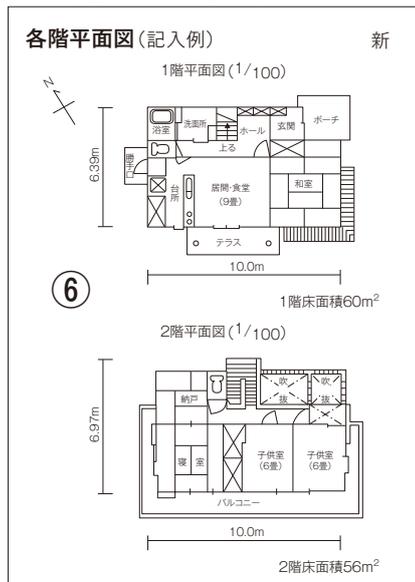

記入上の留意点(様式4について)

- 各階平面図(⑥)
確認申請書添付図面等の手持ち図面を貼付してください。原則として1/100の図面としてください。また各階ごとのおおよその床面積、室名を記入してください。

様式5-3



A4判(297mm×210mm)

注意 電子データ(CD-R)も併せて提出してください。
※提出した写真も含め10枚まで
(11枚以上提出しても採用できません。)

記入上の留意点(様式5について)

- 住宅の写真(⑦)
写真は、内部3枚、外部3枚程度で住宅の特徴(木の良さを活かした部分等)を表現できるものを提出してください。(日中に限る)
サイズはL判~2L判程度カラー写真とします。
様式5(1枚)に写真を2枚貼りつけてください。
写真は、裏面に建築主を記入したのち貼付し、写真上部に室名又は位置を記入してください。
※写真はできるだけ右端によせて貼り付けてください。

第15回 長崎県木造住宅コンクール リフォーム部門 申込記入要領

応募用紙は
長崎県住宅課HP「住まいの玉手箱」から

ダウンロード 

A4判(297mm×210mm)

様式1 A4判(297mm×210mm)

様式2

様式5-3

(様式1) 受付No. _____

木造住宅コンクール応募申込書 (リフォーム・記入例)

総合・部分
(該当するいづれかに○をつけてください)

応募者住所 長崎市△△町○○
氏名 ○○設計事務所
(担当者) 長崎太郎 印 **①**
電話
FAX


建築主	住所	長崎市○○町××番地△△
氏名	ながさき いちろう	長崎一郎
電話		
設計者	住所	長崎市△△町○○
事務所名	事務所名	○○設計事務所
電話		
(担当者)	長崎太郎	②
施工者	住所	諫早市□□町△△××
会社名	会社名	□□工務店
電話		
(担当者)	長崎次郎	②

(様式2) **応募住宅等の概要(例)**

建設地	長崎市○○町××番地△△
住宅概要	敷地面積 290㎡
【内訳】	延べ床面積 150㎡
	1階床面積 100㎡ ③
	2階床面積 50㎡
階数	地上 2階、地下 階
完成期日	平成26年 12月 24日
家族構成	家族数 5名
家族構成	祖母・姉 父母・弟

住宅の特徴
リフォームに至った経緯
祖母が段差でつまずくことや浴室の床で滑ることが多く、生活に不便を感じるようになった。また、親子3代で語らう場所をつくりたかった。リフォームした箇所
トイレと風呂場に手摺をつけた。
浴室を大きいのに取り替えて、床をすべりにくくした。
廊下と部屋との間の段差をなくした。 **④**
LDKにし、窓を二重サッシにし、柱と壁を木にした。

アピールポイント
省エネリフォームについて
二重サッシにすることで、LDKの冬の結露が少なく、室温も保てるようになり、暖房を止めても室温を長時間保つことができます。今年の夏は一層の節電を求められているので冷房の稼働時間の減るのが楽しみです。
木の利用について
LDKの壁を板張りにし、木製の枠を使うなど気を多く使ったので落ち着いた雰囲気になりました。部屋が開放的になったので庭との一体感もでき、庭を見ながら家族でお茶を飲む時間が増えました。

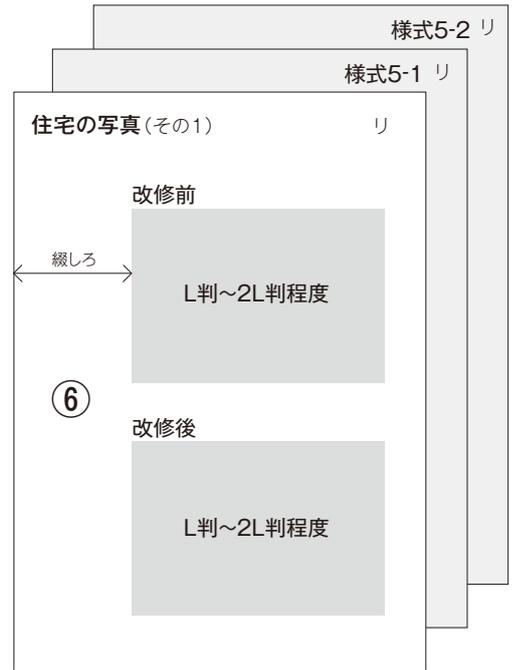

応募用紙の様式はすべてA4版をお願いします。

記入上の留意点(様式1について)

- 総合・部分の選択
どちらかを選択し、○をつけてください。
- 応募者(①)
審査等について、応募者の方に連絡します。
設計者又は施工者が応募する場合は必ず建築主の同意を得てください。
- 設計者、施工者等の記入(②)
設計者、施工者名は、事務所、会社名を記入してください。
また、担当者の氏名も忘れずに記入してください。

記入上の留意点(様式2について)

- 敷地及び住宅規模など(③)
敷地面積、各床面積は、おおよその数値を記入してください。
- 住宅の特徴(④)
リフォームに至った経緯や木の良さを活かすデザインをした箇所、使いやすかった箇所などを200字程度で記入してください。

記入上の留意点(様式5について)

- 住宅の写真(⑥)
写真は改修前・改修後毎に、内部3枚、外部3枚程度で住宅の特徴(木の良さを活かした部分等)を表現できるものを提出してください。(日中に限る。)
サイズはL判~2L判程度カラー写真とします。
様式5(1枚)に写真を2枚貼りつけてください。
写真は、裏面に建築主を記入したのち貼付し、写真上部に室名又は位置を記入してください。
※写真はできるだけ右端によせて貼りつけてください。

注意 電子データ(CD-R)も併せて提出してください。



※提出した写真も含め10枚まで
(11枚以上提出しても採用できません。)

※リフォーム部門では配置図(様式3)は不要です。

A4判(297mm×210mm)

様式4-1 A4判(297mm×210mm)

様式4-2

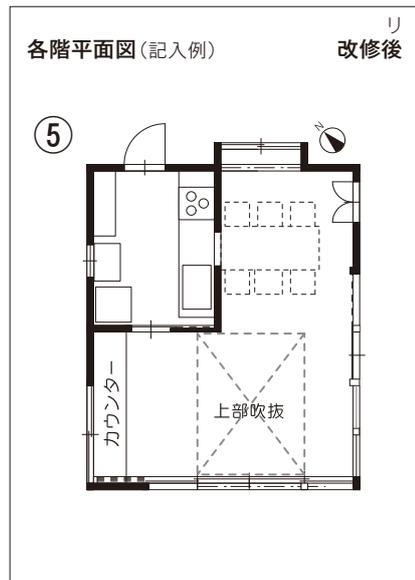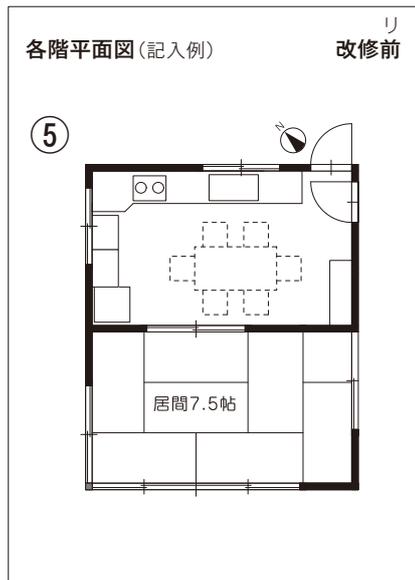

記入上の留意点(様式4について)

- 各階平面図(⑤)
確認申請書添付図面等(改修前及び改修後)の手持ち図面を貼付してください。
原則として1/100の図面としてください。また各階ごとのおおよその床面積、室名を記入してください。