[1 / 500]

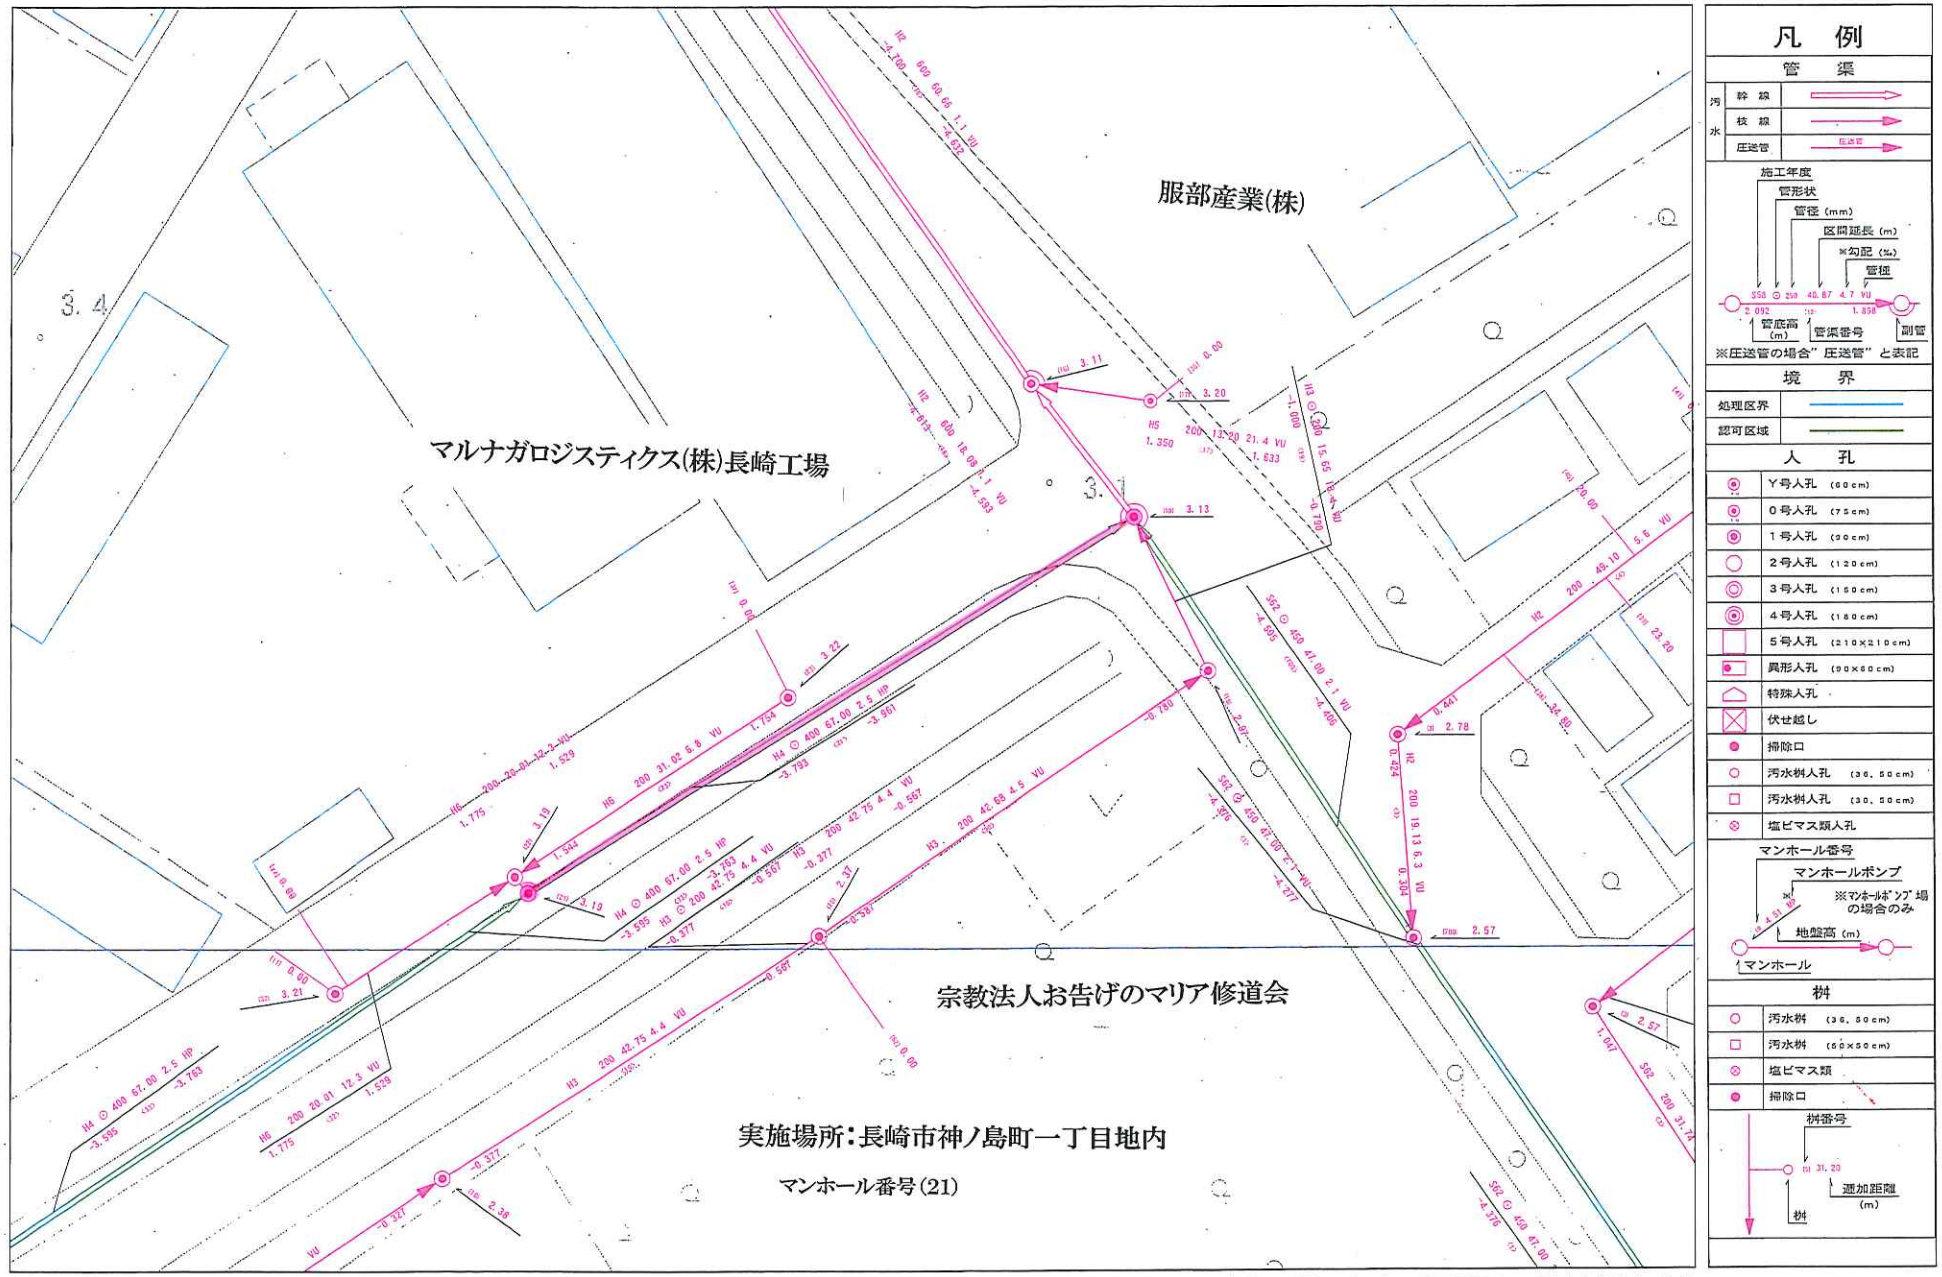

[本図面を設計、工事等に利用される際は、現地で調査確認のうえご利用願います。印刷日 : 2014/03/ 5]